


قطاع A - A



قطاع B - B

العازل يغلف الجدران والأعمده
 والجسور الخارجيه بالكامل

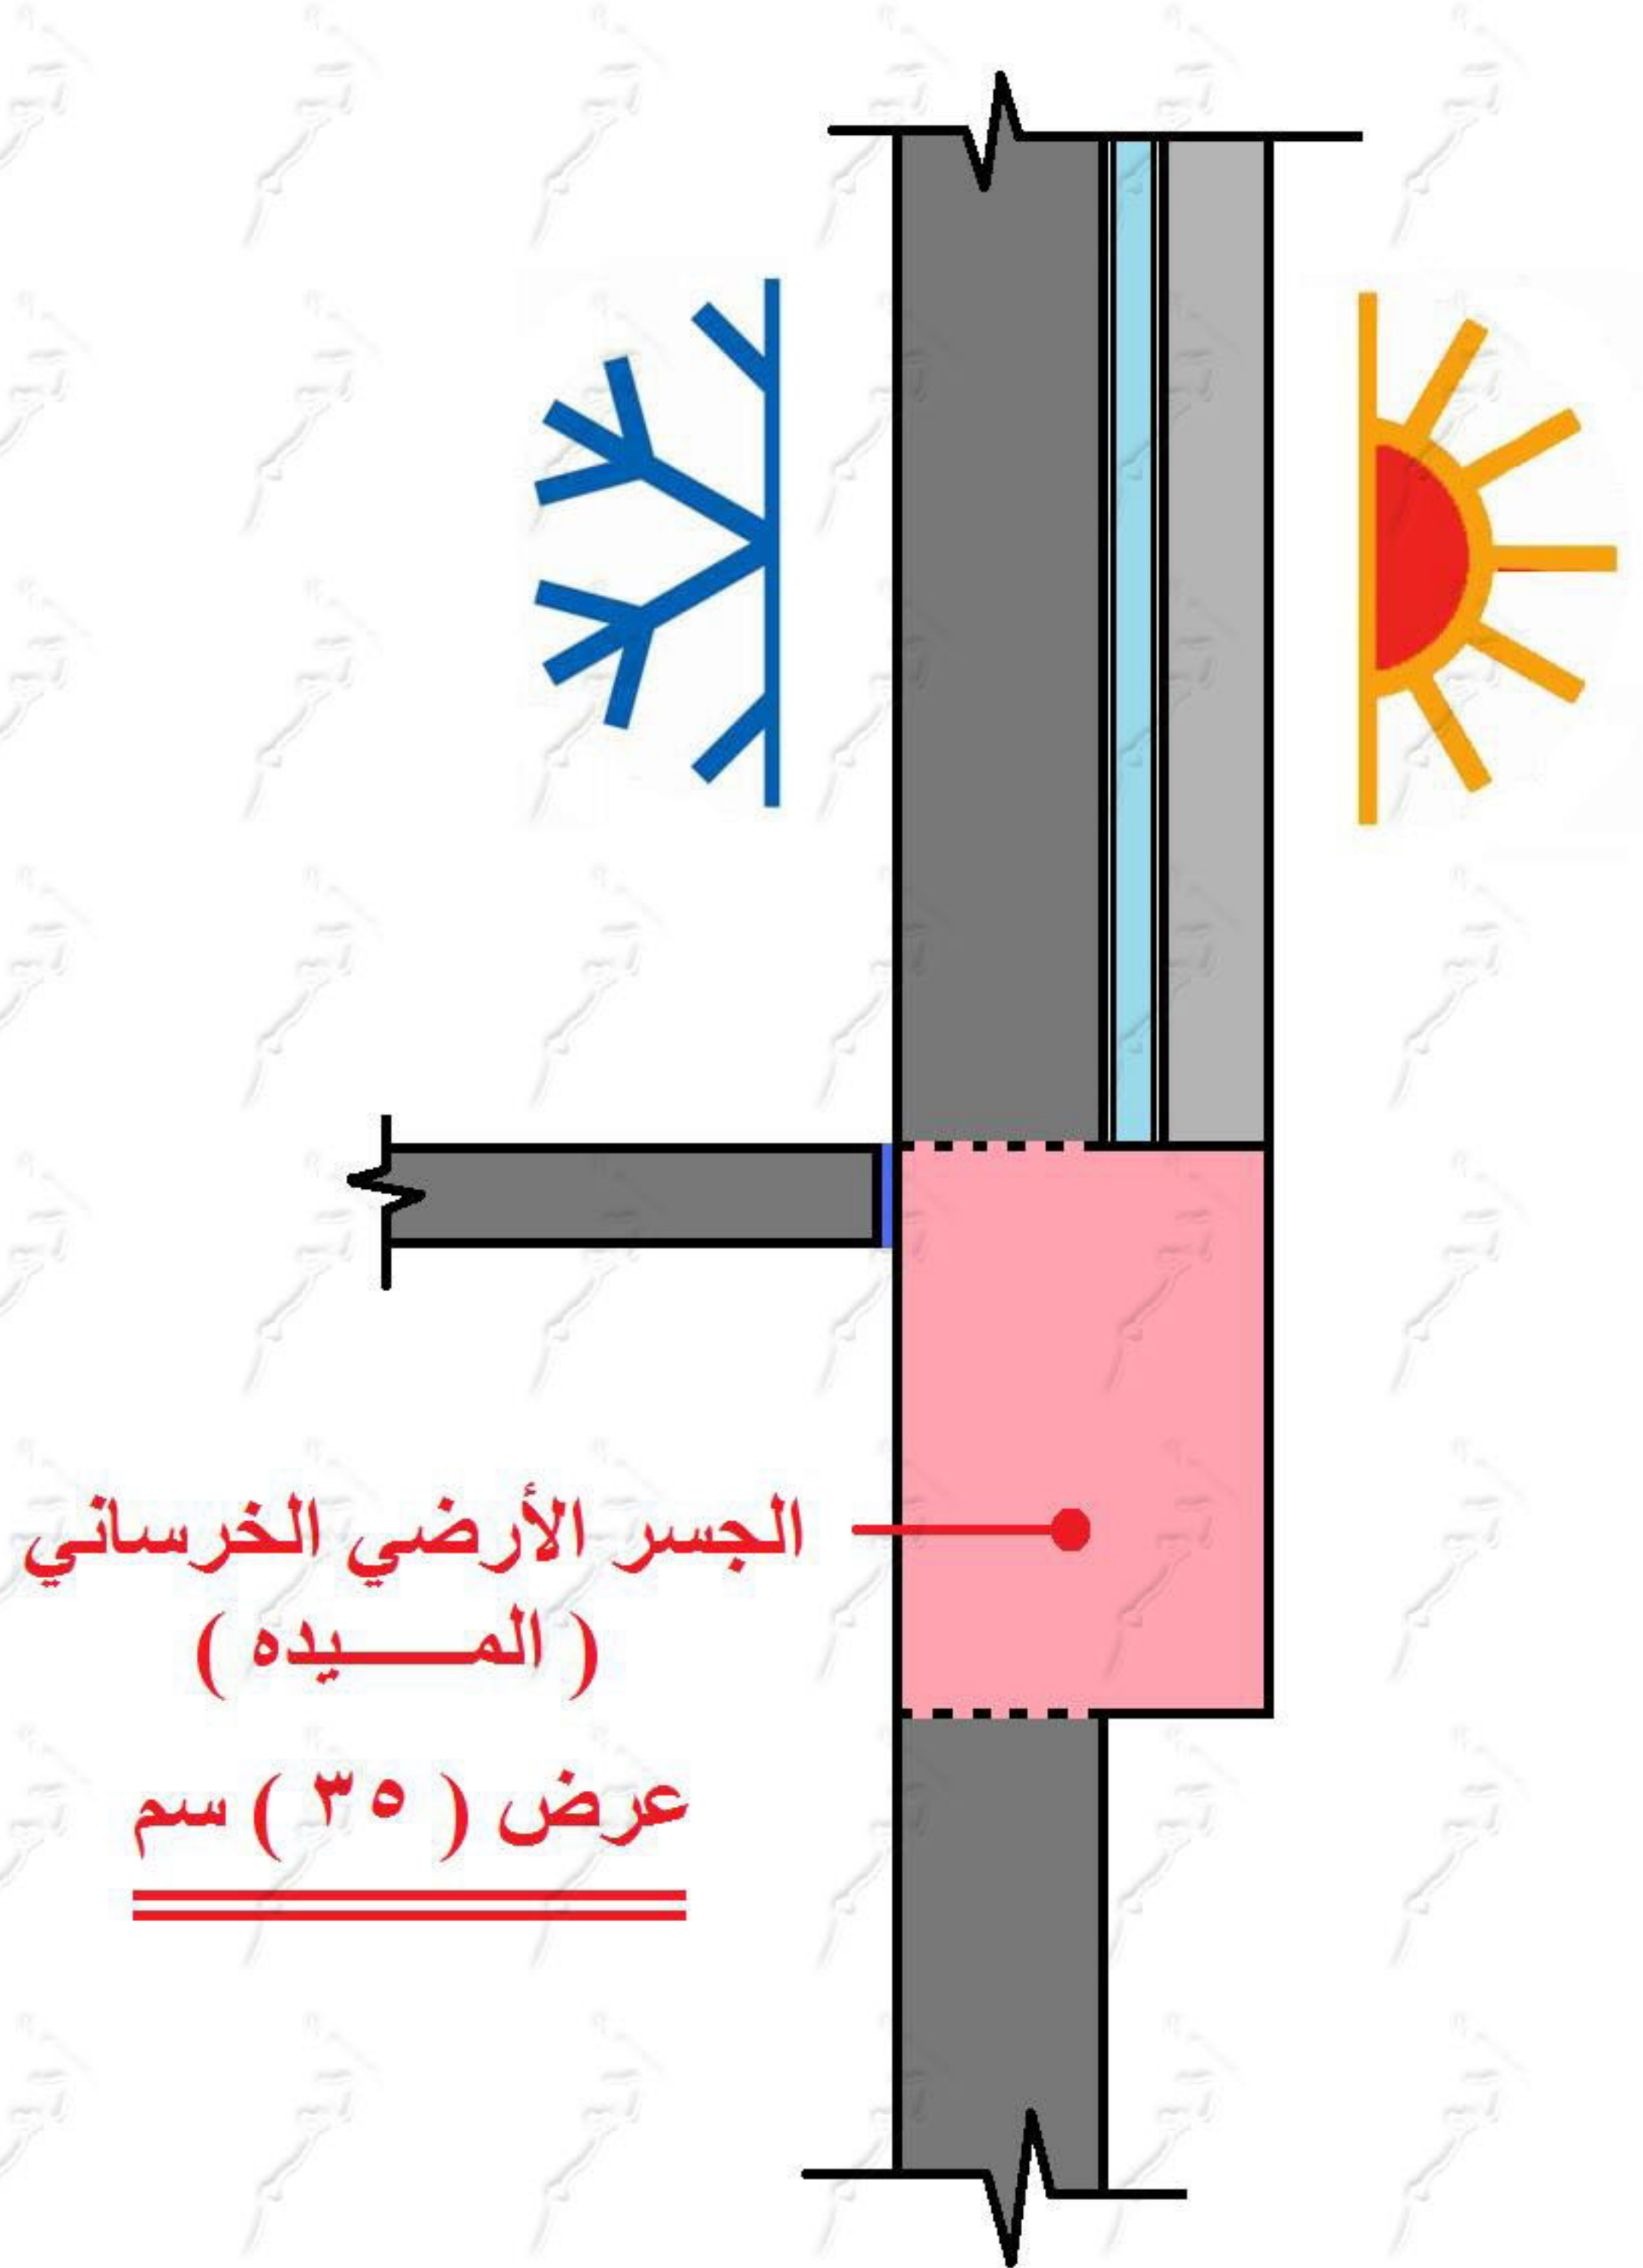

الوضع I

بلك (١٠) سم
عازل حراري (٥) سم
بلك (١٥) سم

عمود (٢٠) سم
عازل حراري (٥) سم
بلك (١٠) سم
سمك الجدار عند العمود
(٣٥) سم

بروز الأعمدة عن البلك
من الداخل مسافة (٥) سم

+ ١٥ + ٥ + ١٠ +
+ ٣٠ سم +

حرف العمود
البلك

بروز الأعمدة عن البلك
من الداخل مسافة (٥) سم

الجسر الأرضي الخرساني
(المييده)

عرض (٣٠) سم

قطاع C - C

حرف العمود
البلك

الجسر الأرضي الخرساني
(المييده)



عرض (٣٠) سم

قطاع D - D


العازل يغلف الجدران والأعمدة والجسور بالكامل .. ولكنه
يبرز الأعمدة عن الجدران من الداخل وبالتالي يشوهها



الوضع II

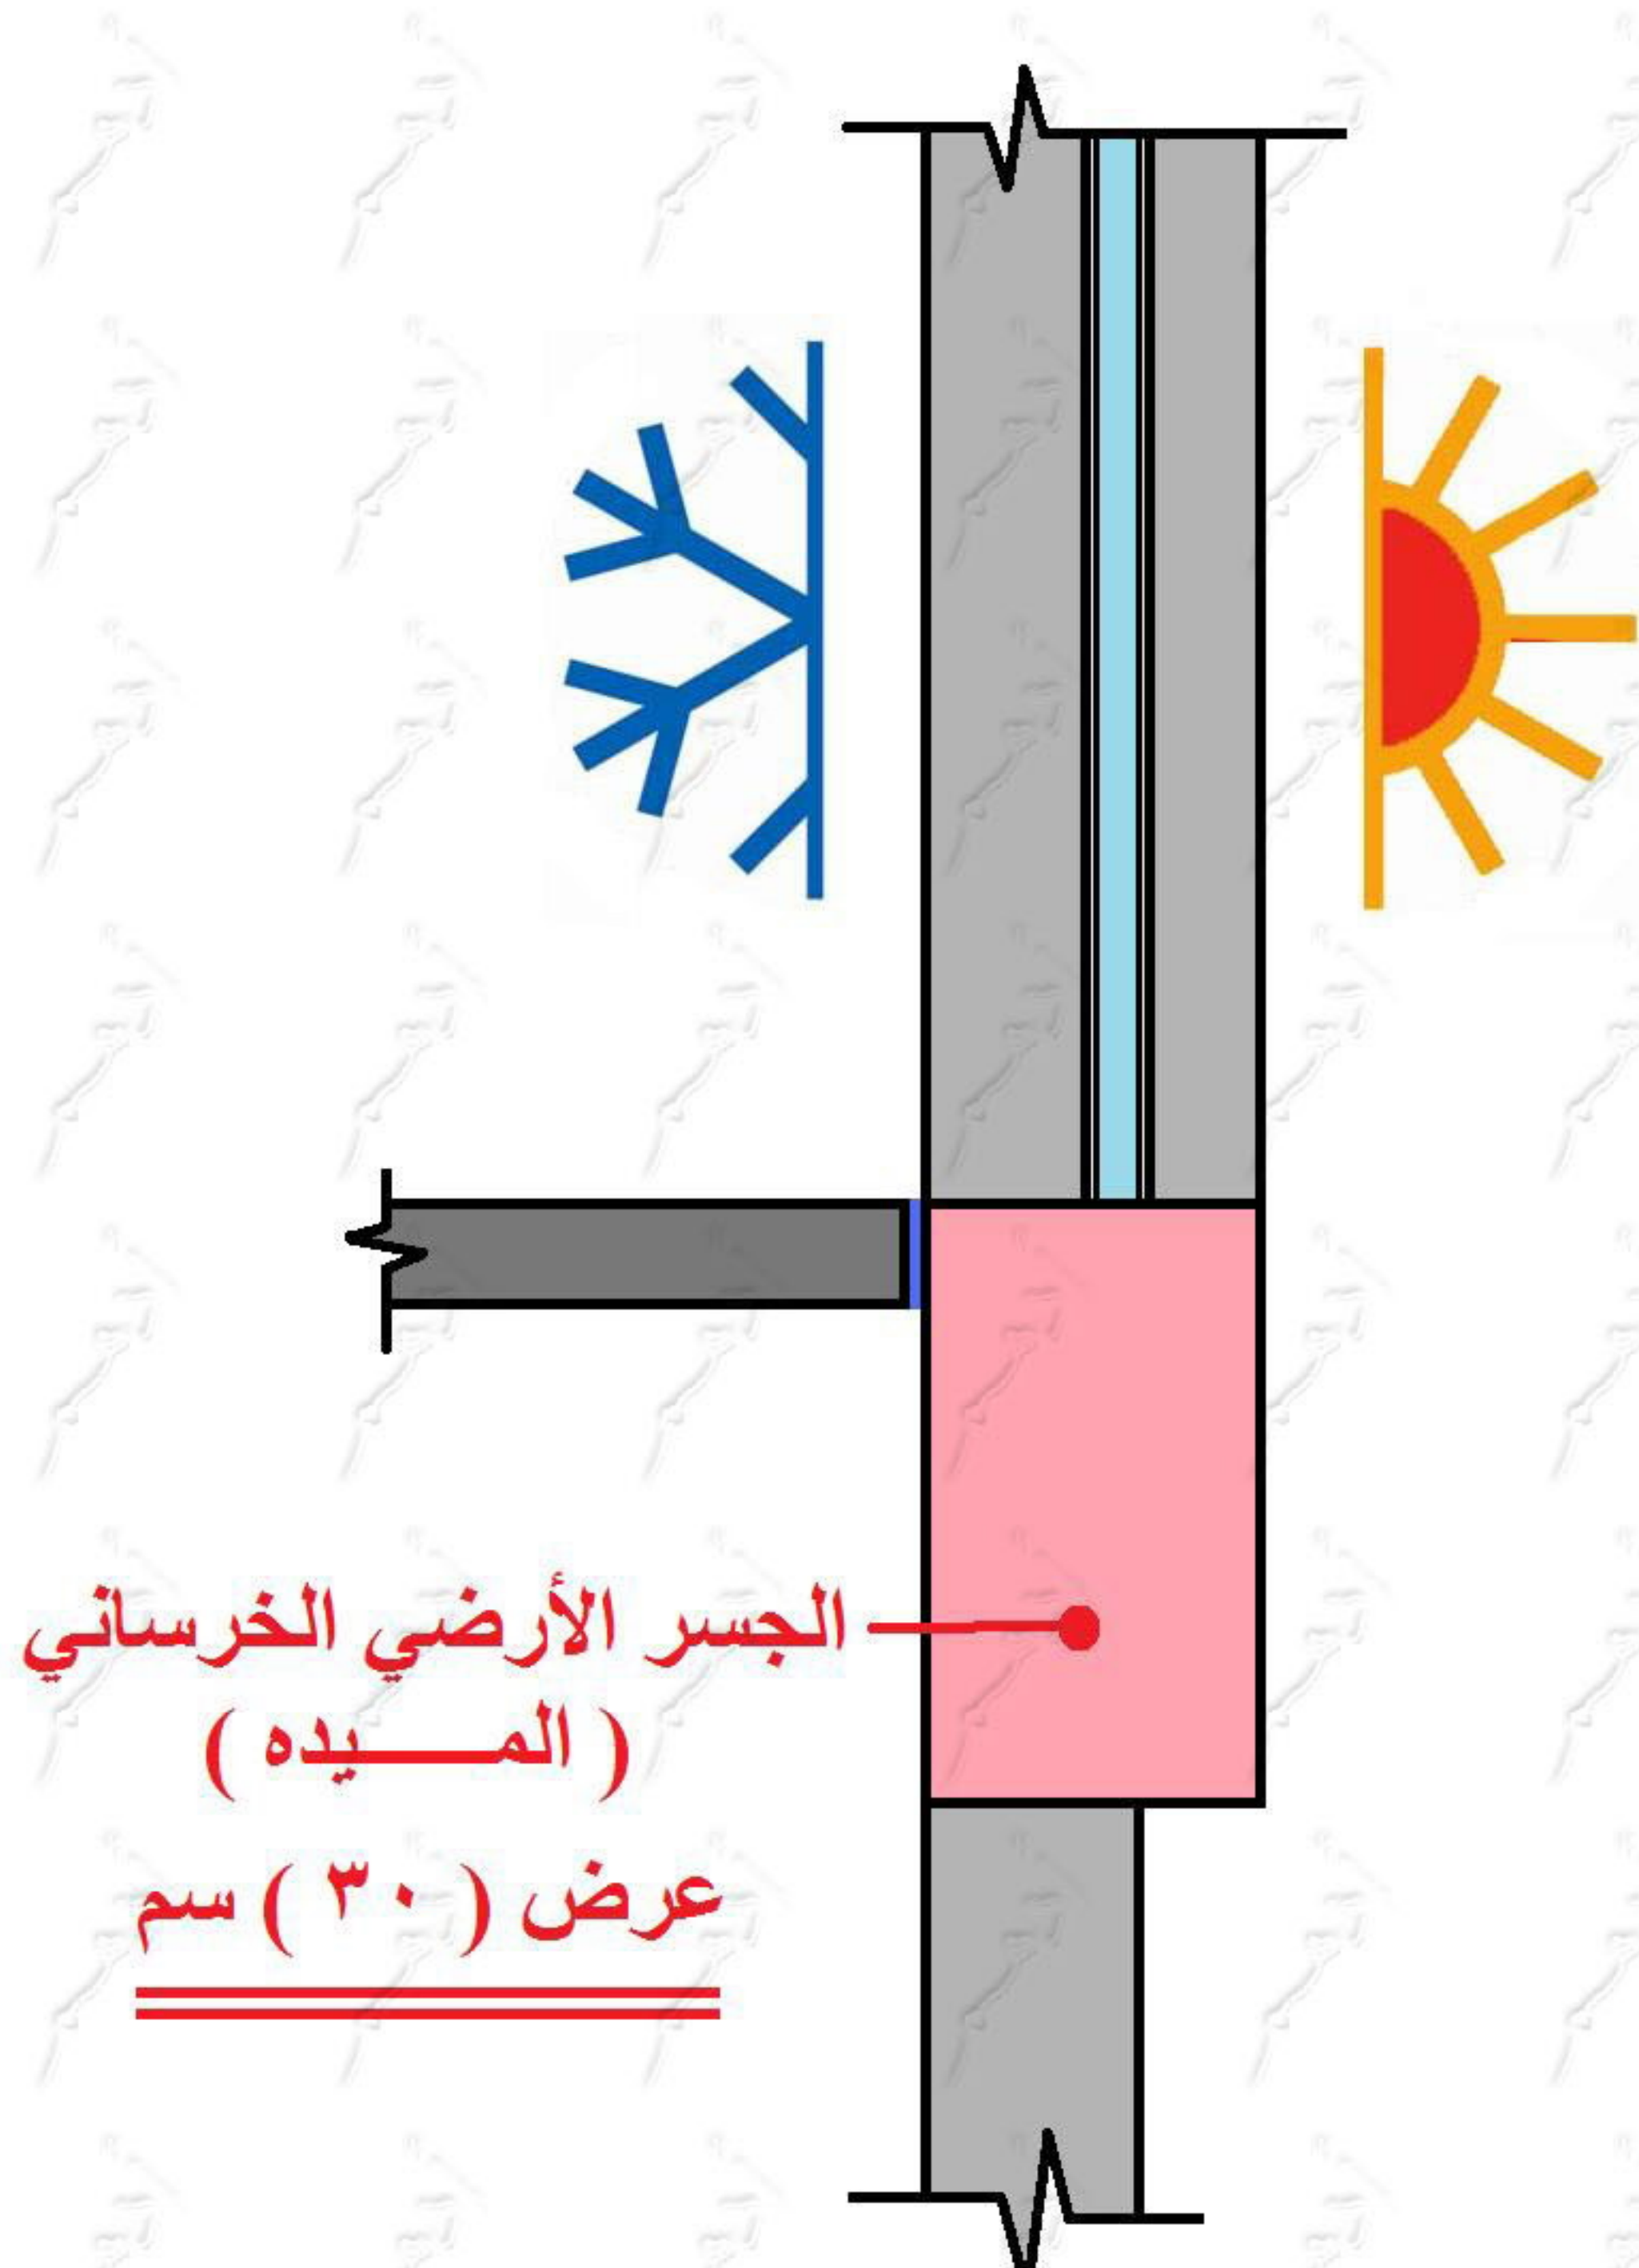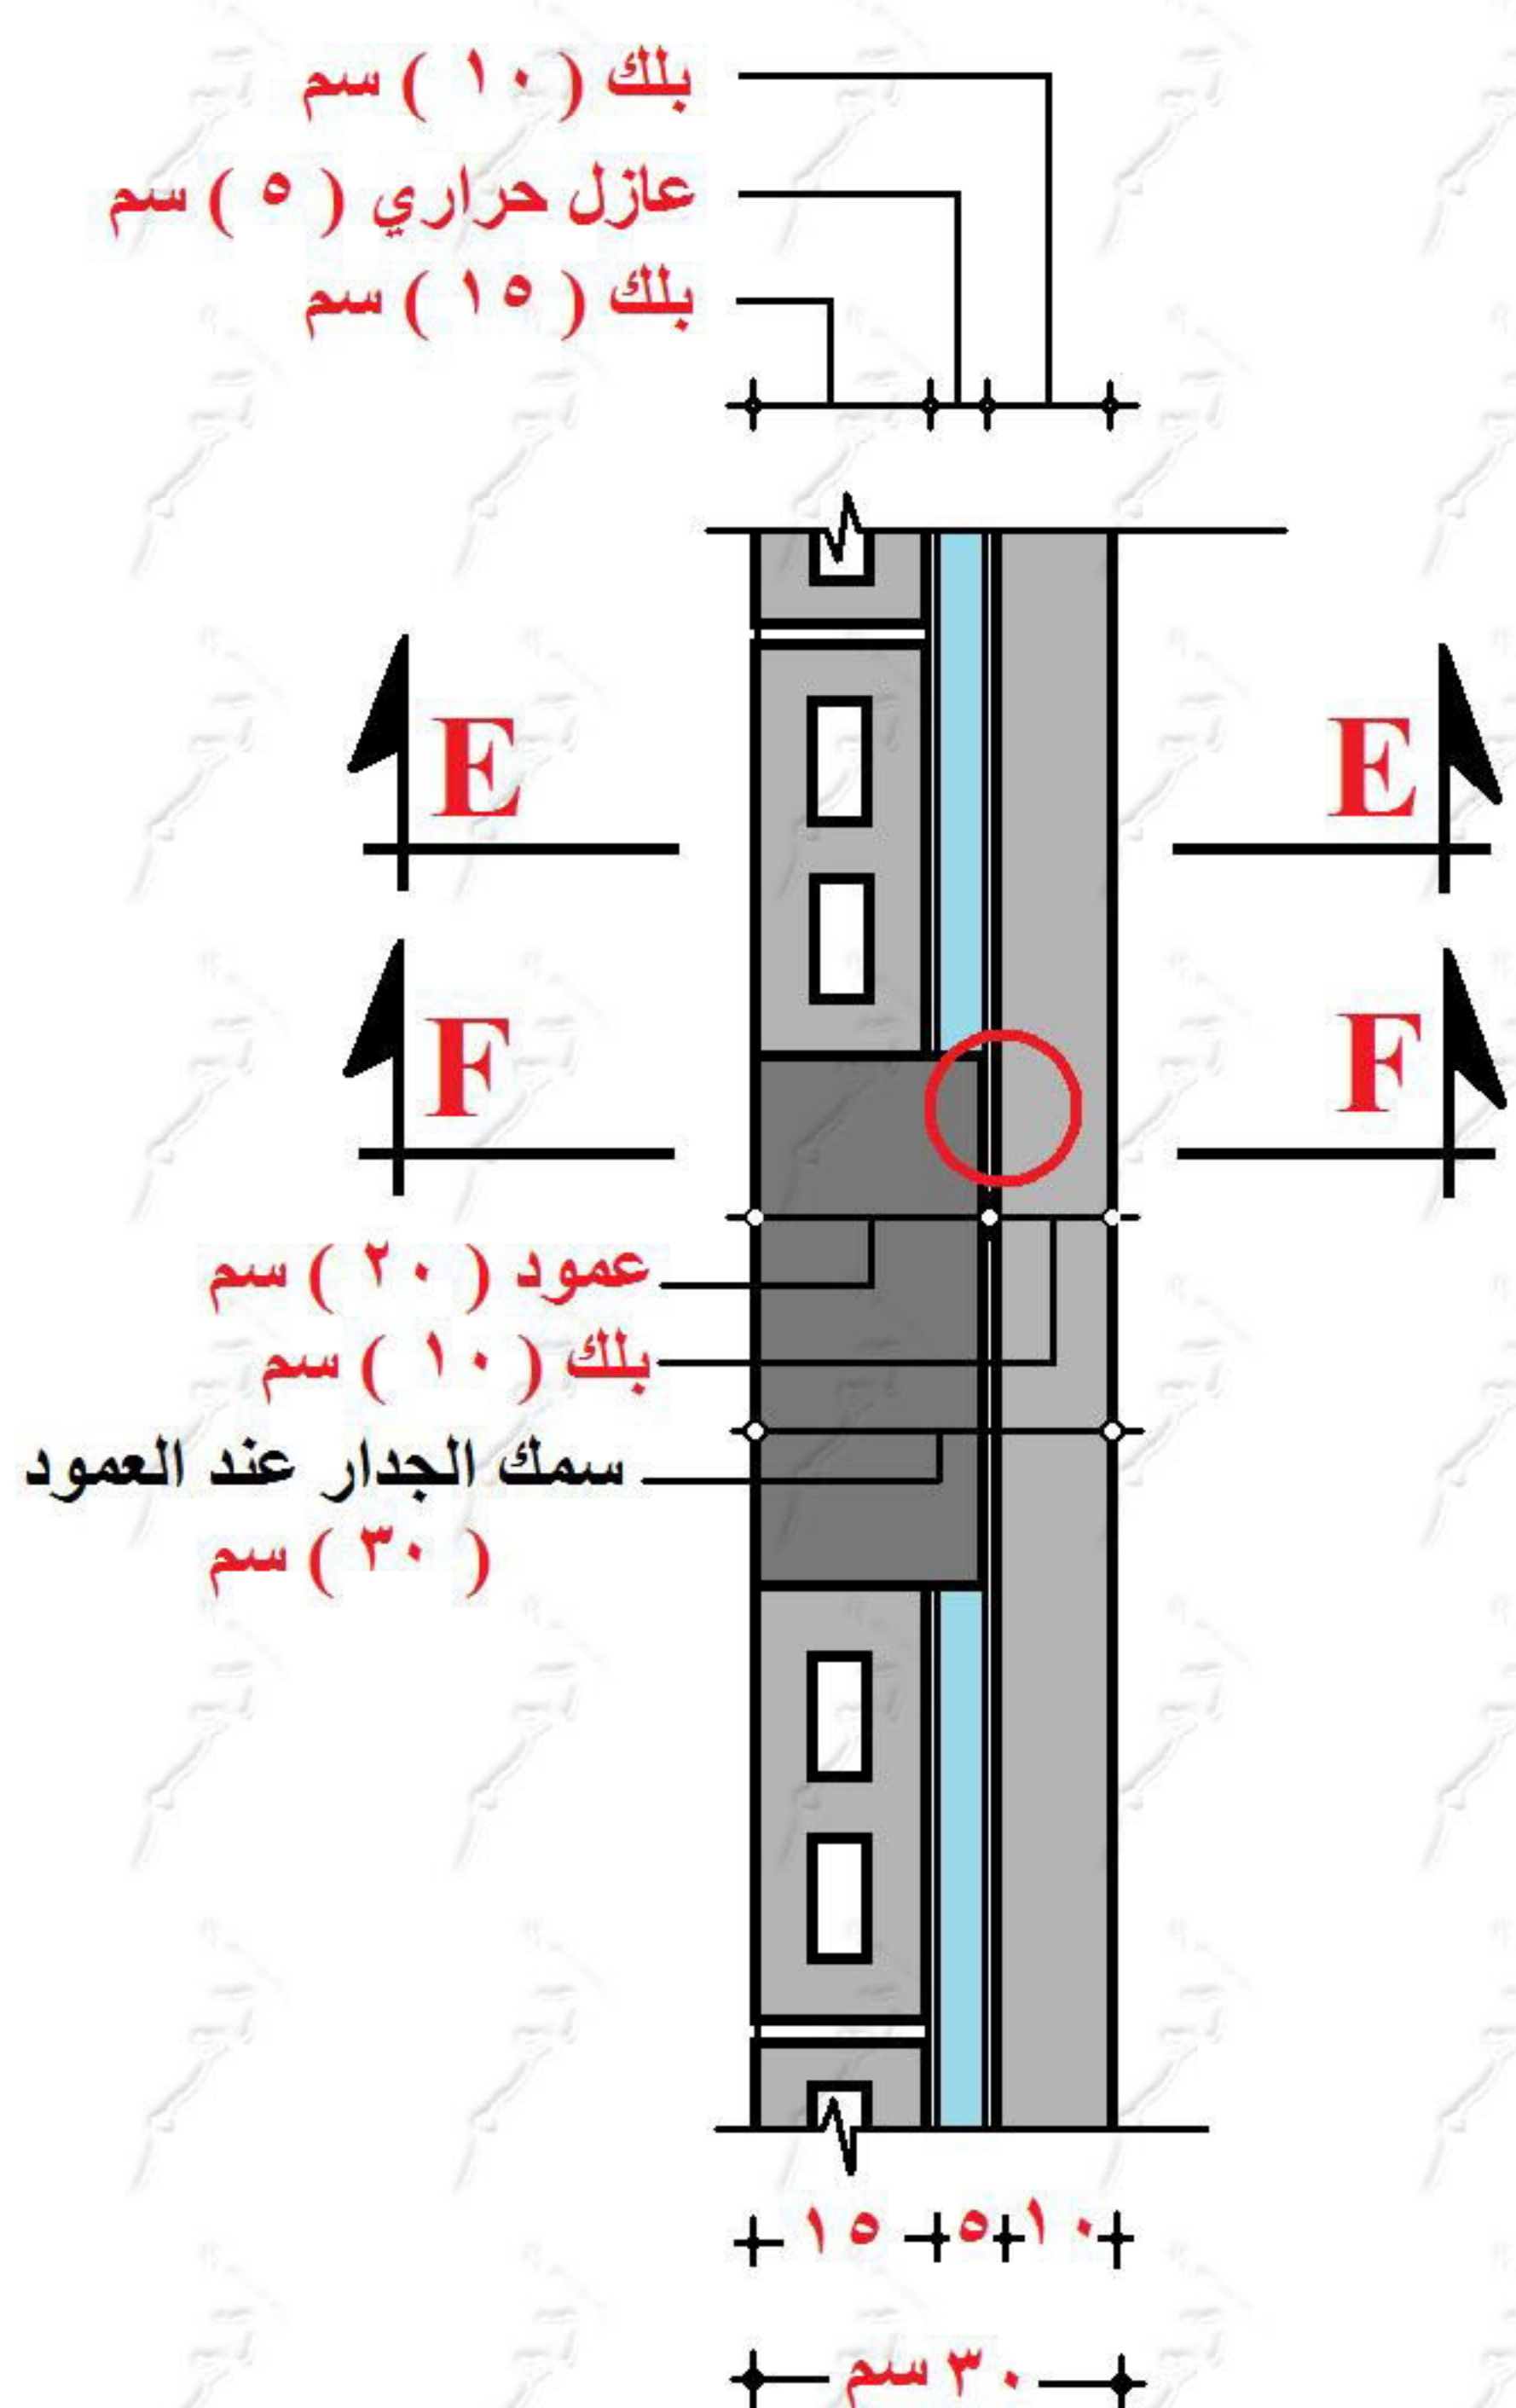


قطاع E - E

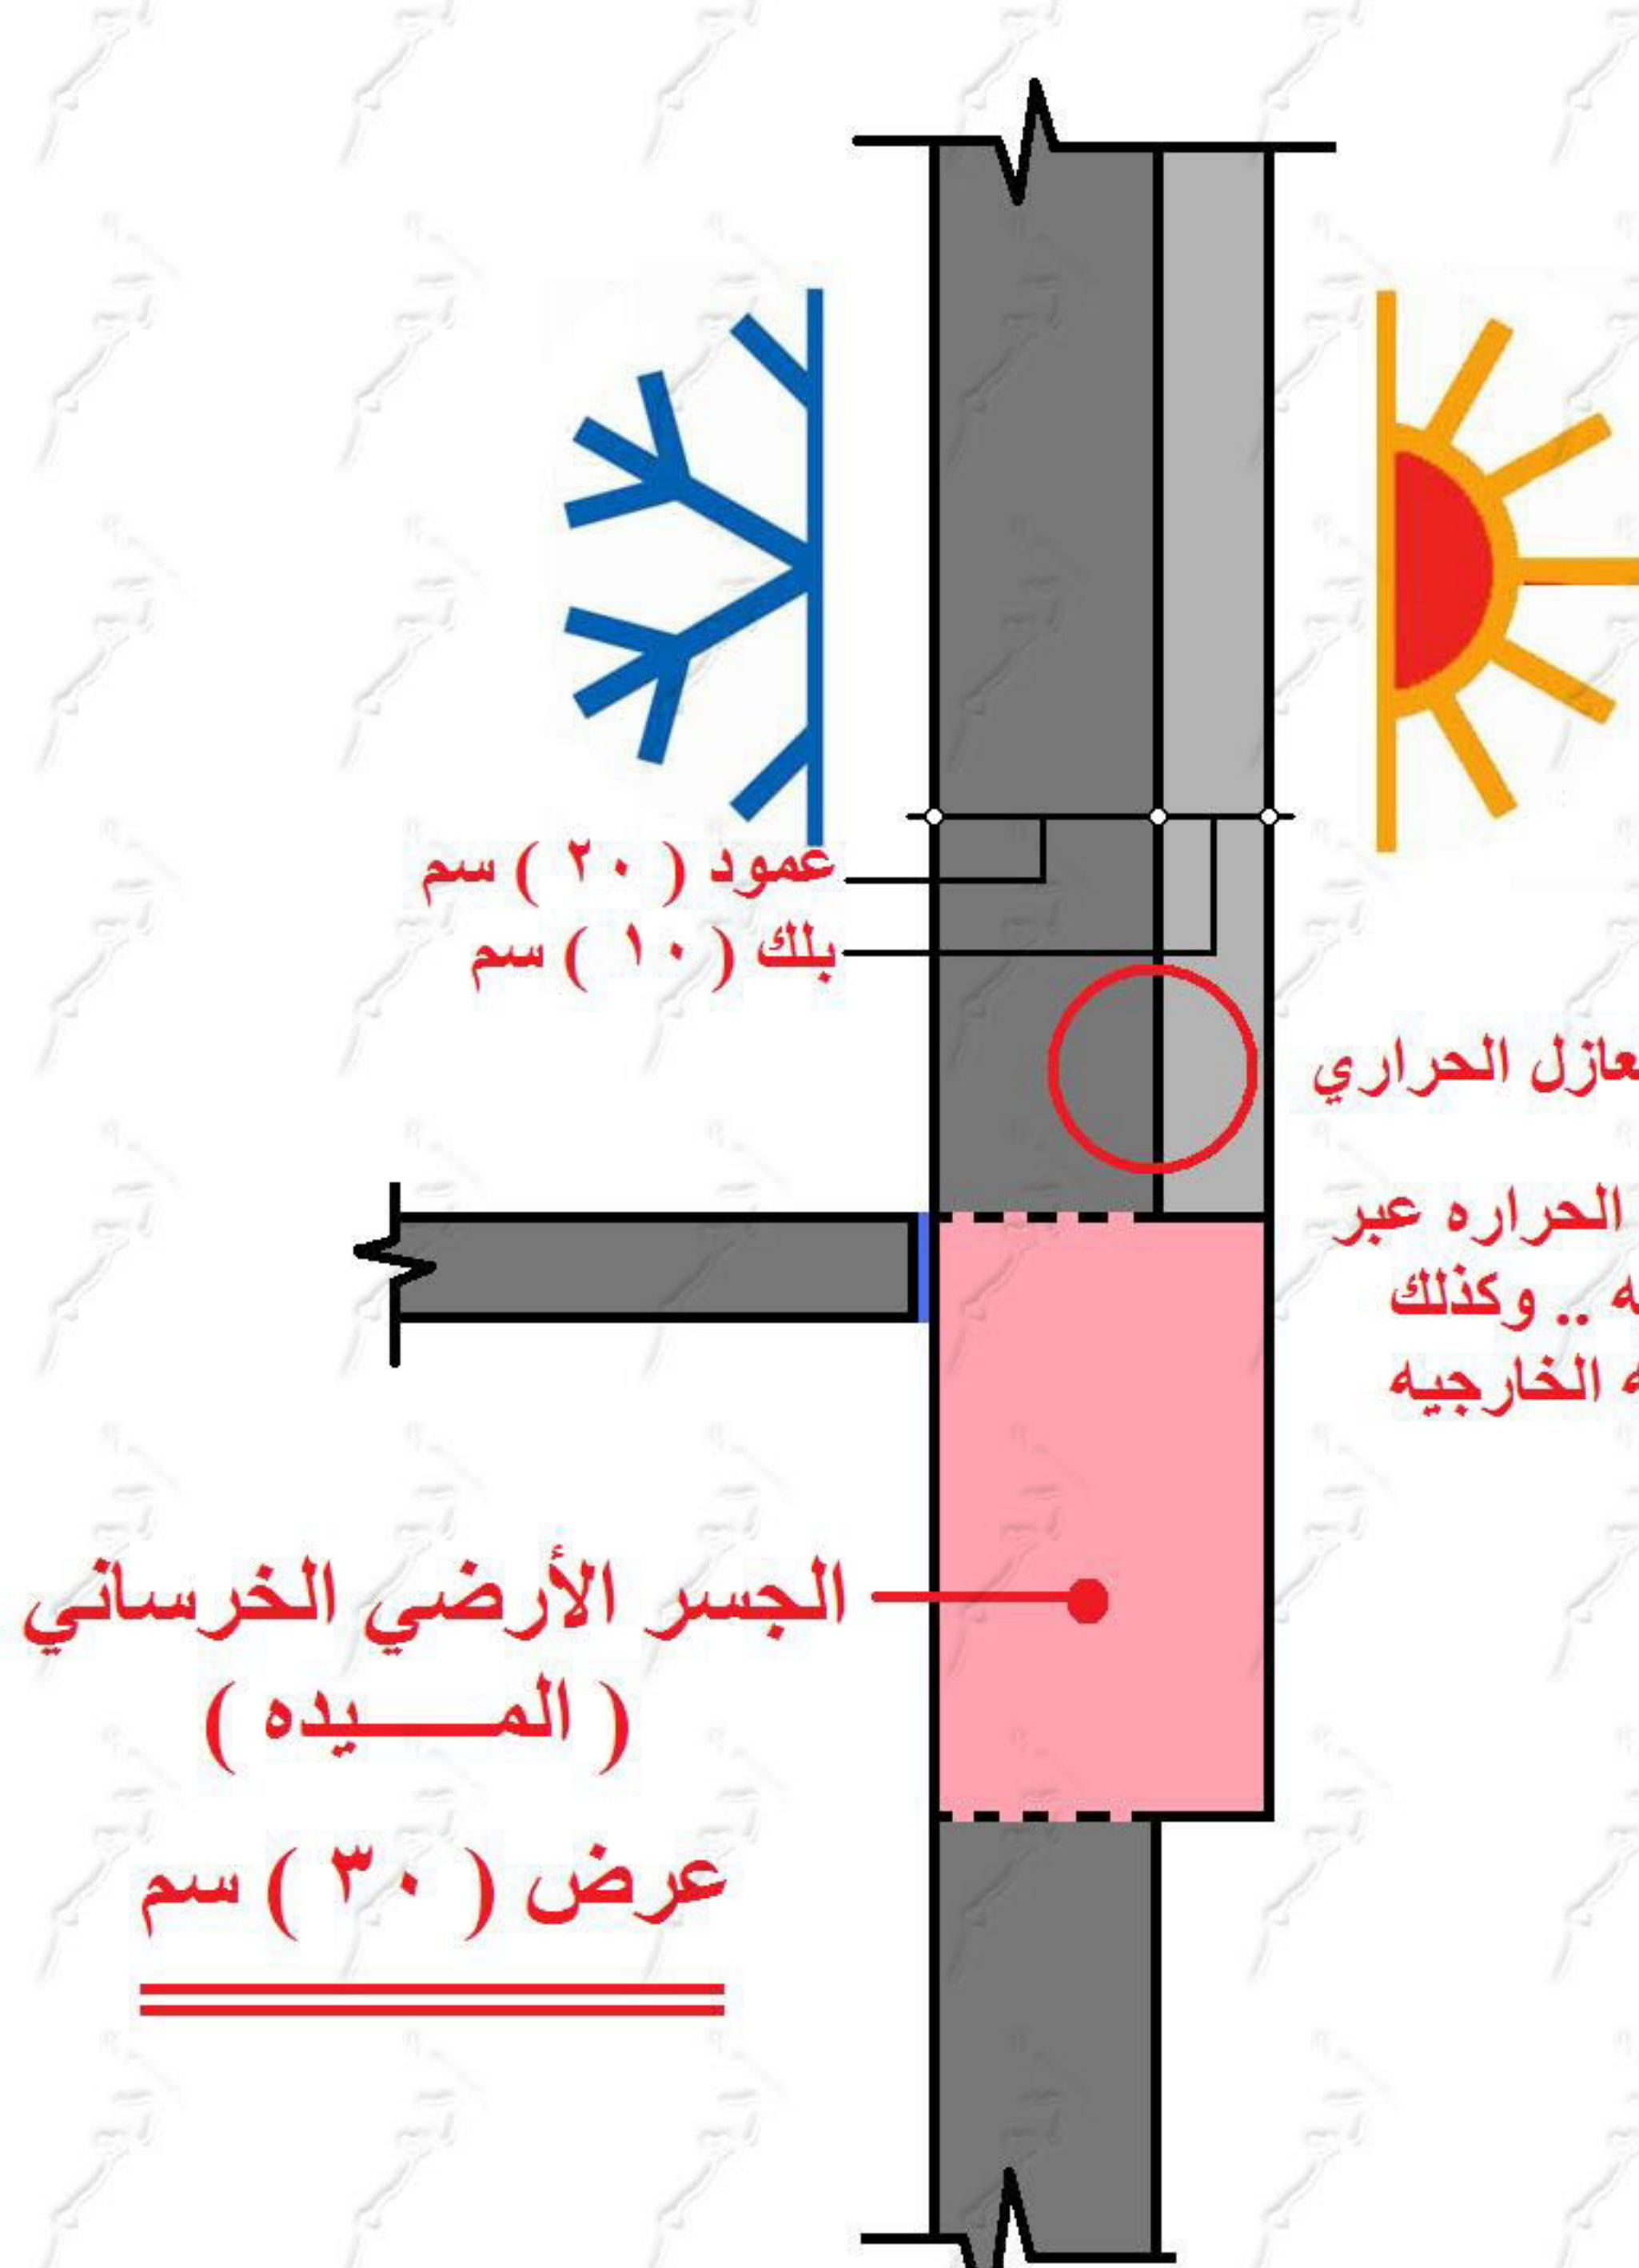

قطاع F - F

العازل يغلف الجدران فقط .. لكنه لا يغلف الأعمدة والجسور الخرسانيه .. فلا معنى لعمل صفين البلك ويمكن استبداله بالبلك المعزول

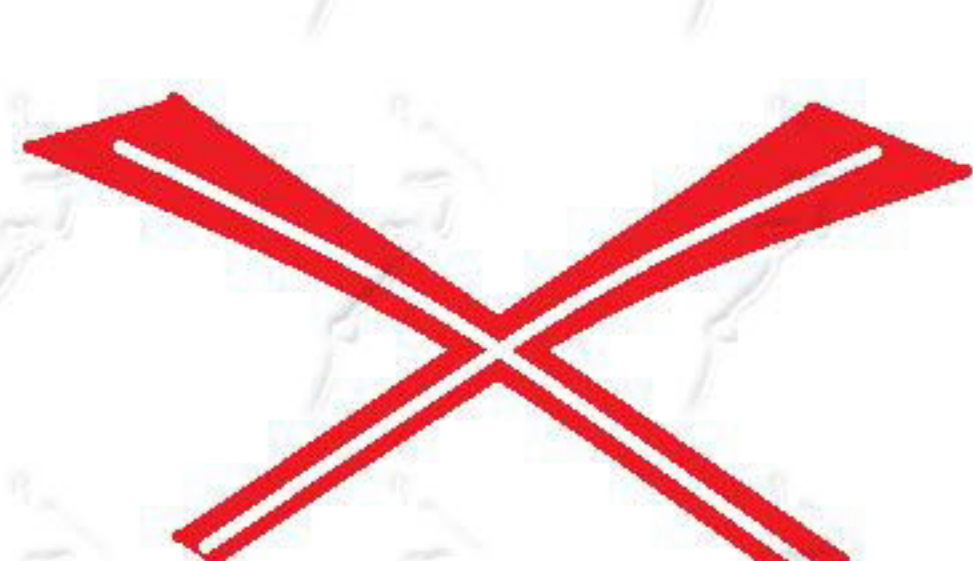

الوضع III