ملاحظه : ميل السقف أكبر من ١ : ٦

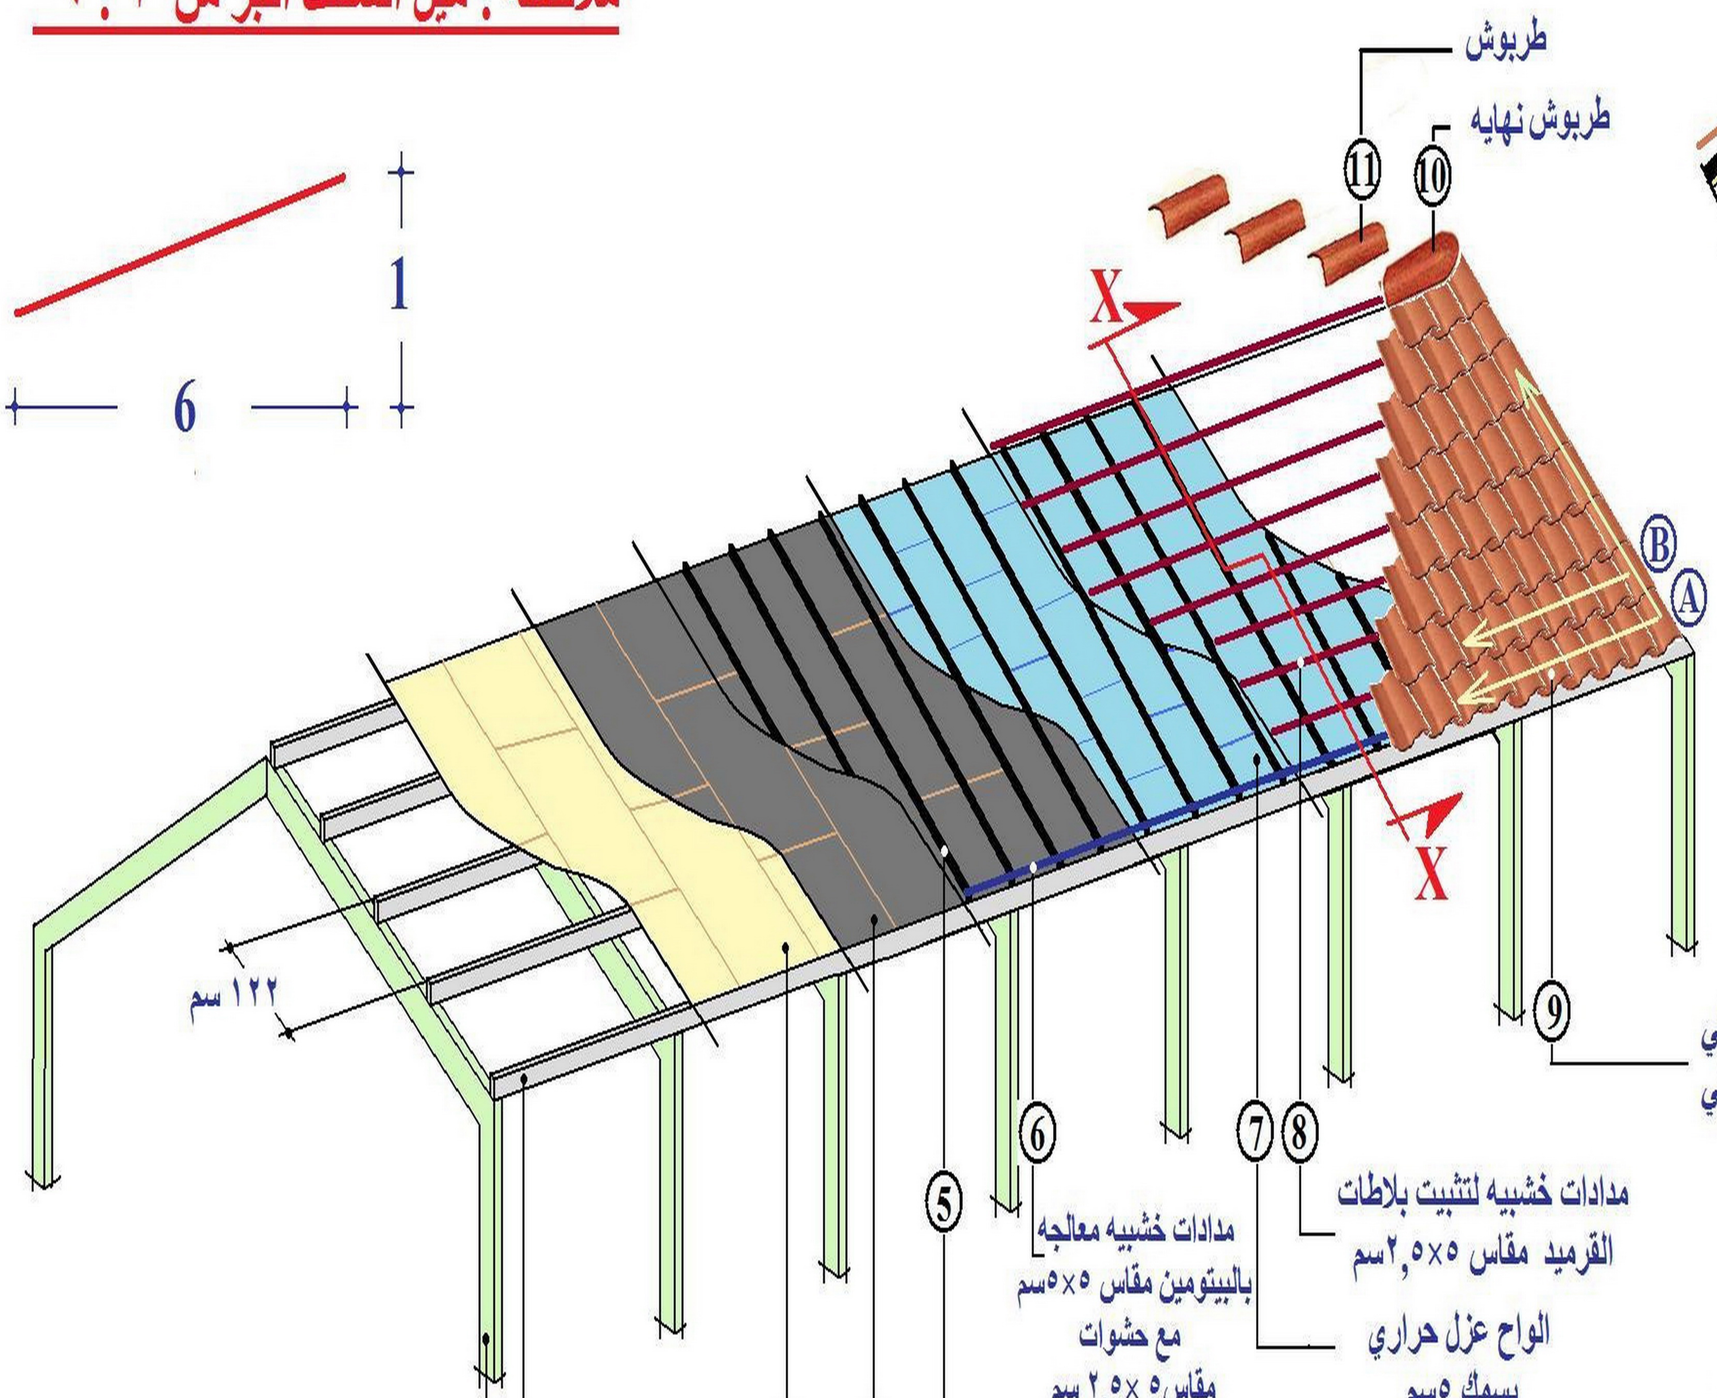

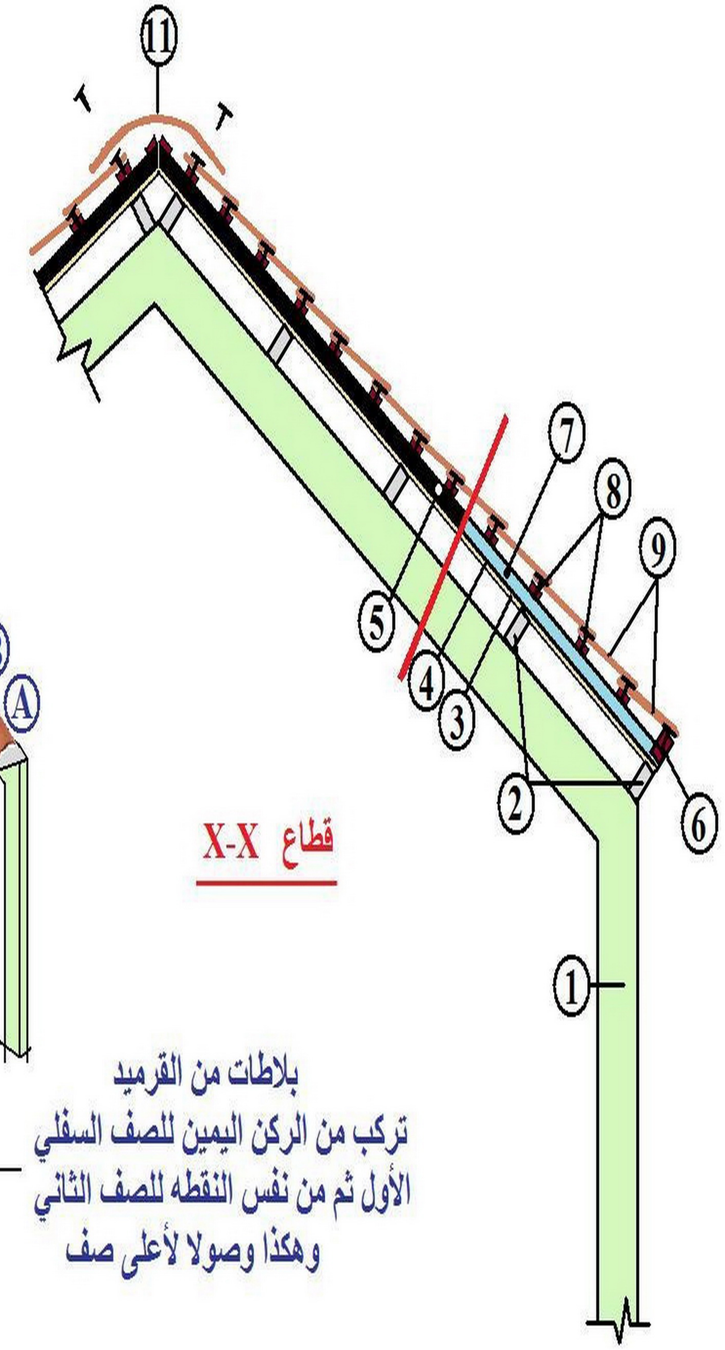

قطاع X-X

تفاصيل تركيب بلاط القرميد مع العازل الحراري على هيكل معدني

مع تحـــياتي

أدهـــم